


nappali + 4 szoba, dupla garázs

Funkció	Terület
<b>Földszint</b>	<b>105,94 m<sup>2</sup></b>
Előtér	5,33 m <sup>2</sup>
Mosdó	3,42 m <sup>2</sup>
Dolgozó	8,08 m <sup>2</sup>
Nappali	23,90 m <sup>2</sup>
Konyha	10,58 m <sup>2</sup>
Garázs	37,68 m <sup>2</sup>
Kerti tároló	5,84 m <sup>2</sup>
Terasz	19,71 m <sup>2</sup>
Terasz	2,5 m <sup>2</sup>
<b>Kert</b>	<b>173,29 m<sup>2</sup></b>

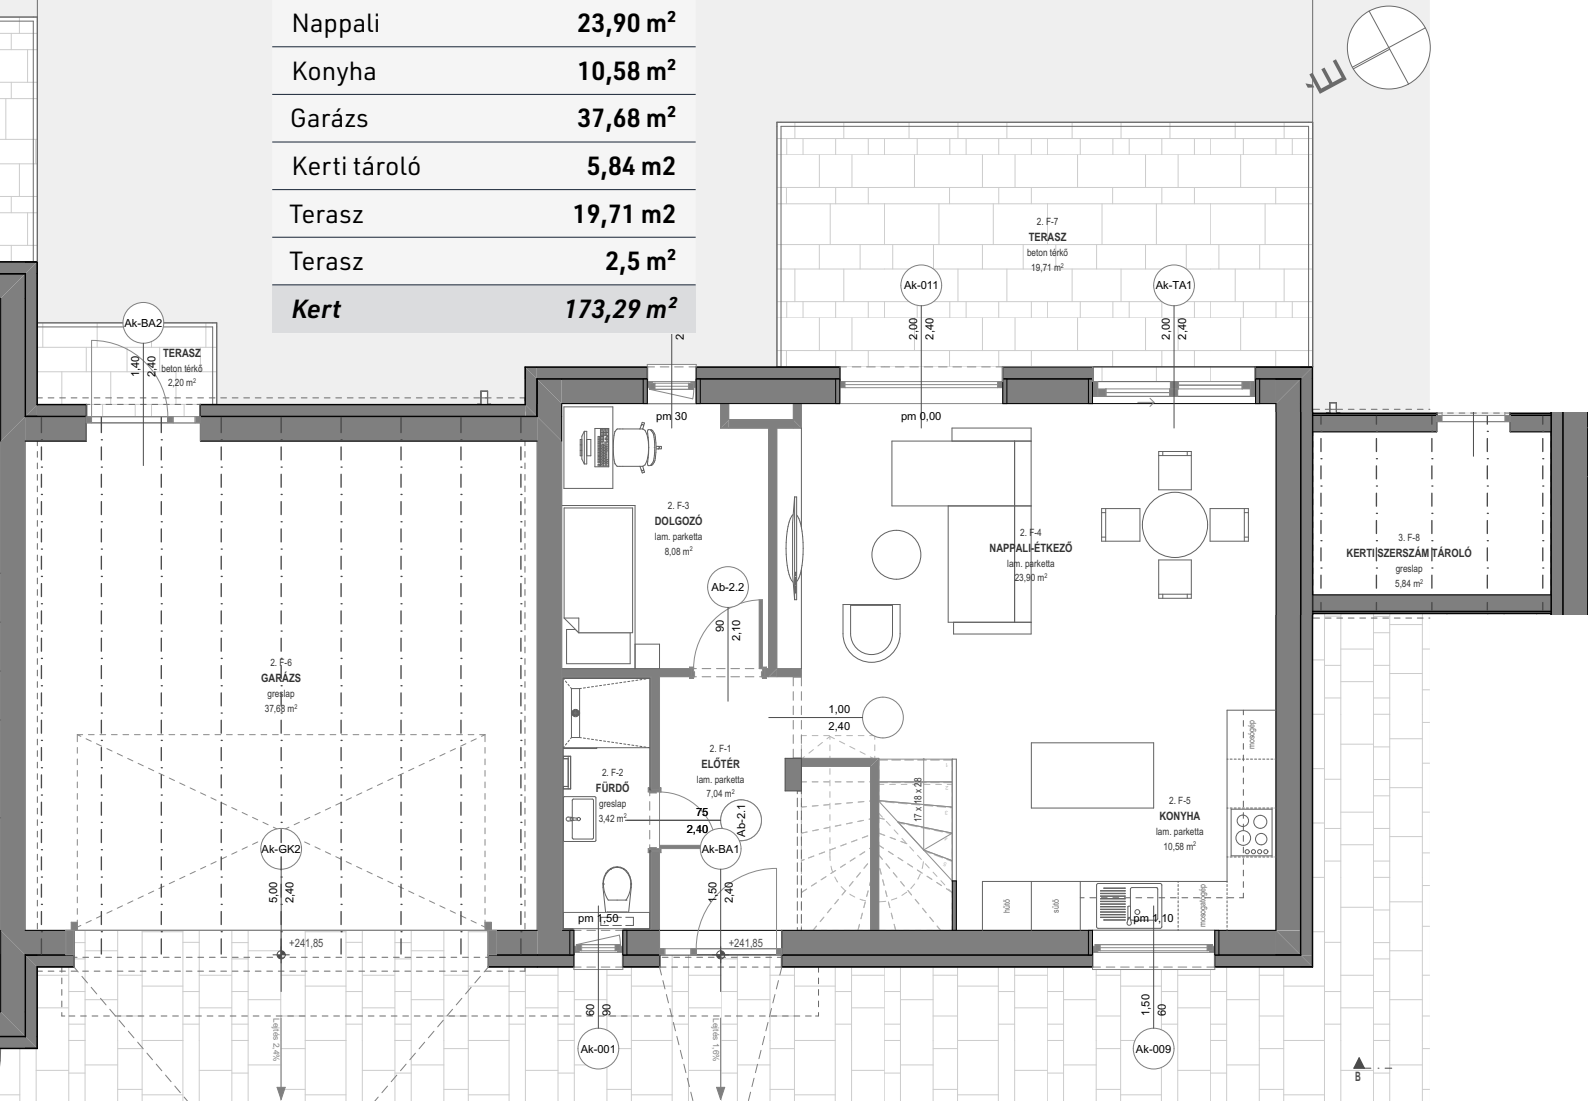

nappali + 4 szoba, dupla garázs

Funkció	Terület
<b>Emelet</b>	<b>54,10 m<sup>2</sup></b>
Közlekedő	3,80 m <sup>2</sup>
Lépcső	4,08 m <sup>2</sup>
Háló	13,05 m <sup>2</sup>
Fürdő	4,70 m <sup>2</sup>
Fürdő	3,85 m <sup>2</sup>
Szoba	12,31 m <sup>2</sup>
Szoba	12,31 m <sup>2</sup>
<b>Összesen</b>	<b>160,04 m<sup>2</sup></b>

